



Fraccionamiento Dos Plazas, Celaya.



Aplicación en obra

SISTEMA DE CIMBRA MONOLÍTICO



Fraccionamiento Floresta, Nuevo León.



Prototipo Gorrion, Desarrollo Xanapa, Veracruz.

El sistema de cimbra universal monolítico permite realizar el colado de muros y losa de una vivienda de manera simultánea, es decir en un solo evento, obteniendo una vivienda al día.



VERSÁTIL



No importa la complejidad del proyecto, este sistema se adapta a cualquier tipo de vivienda a construir, horizontal o vertical. Se fabrican detalles especiales como: pechos de paloma o cualquier otro toque arquitectónico que se desee implementar en la vivienda.

VIDA ÚTIL



El área de contacto del panel universal es de triplay de 12 mm., puede ser de tipo MDO de 80 usos* o HDO de 120 usos* y el marco del panel es metálico con 1500 usos*

ASESORÍA TÉCNICA






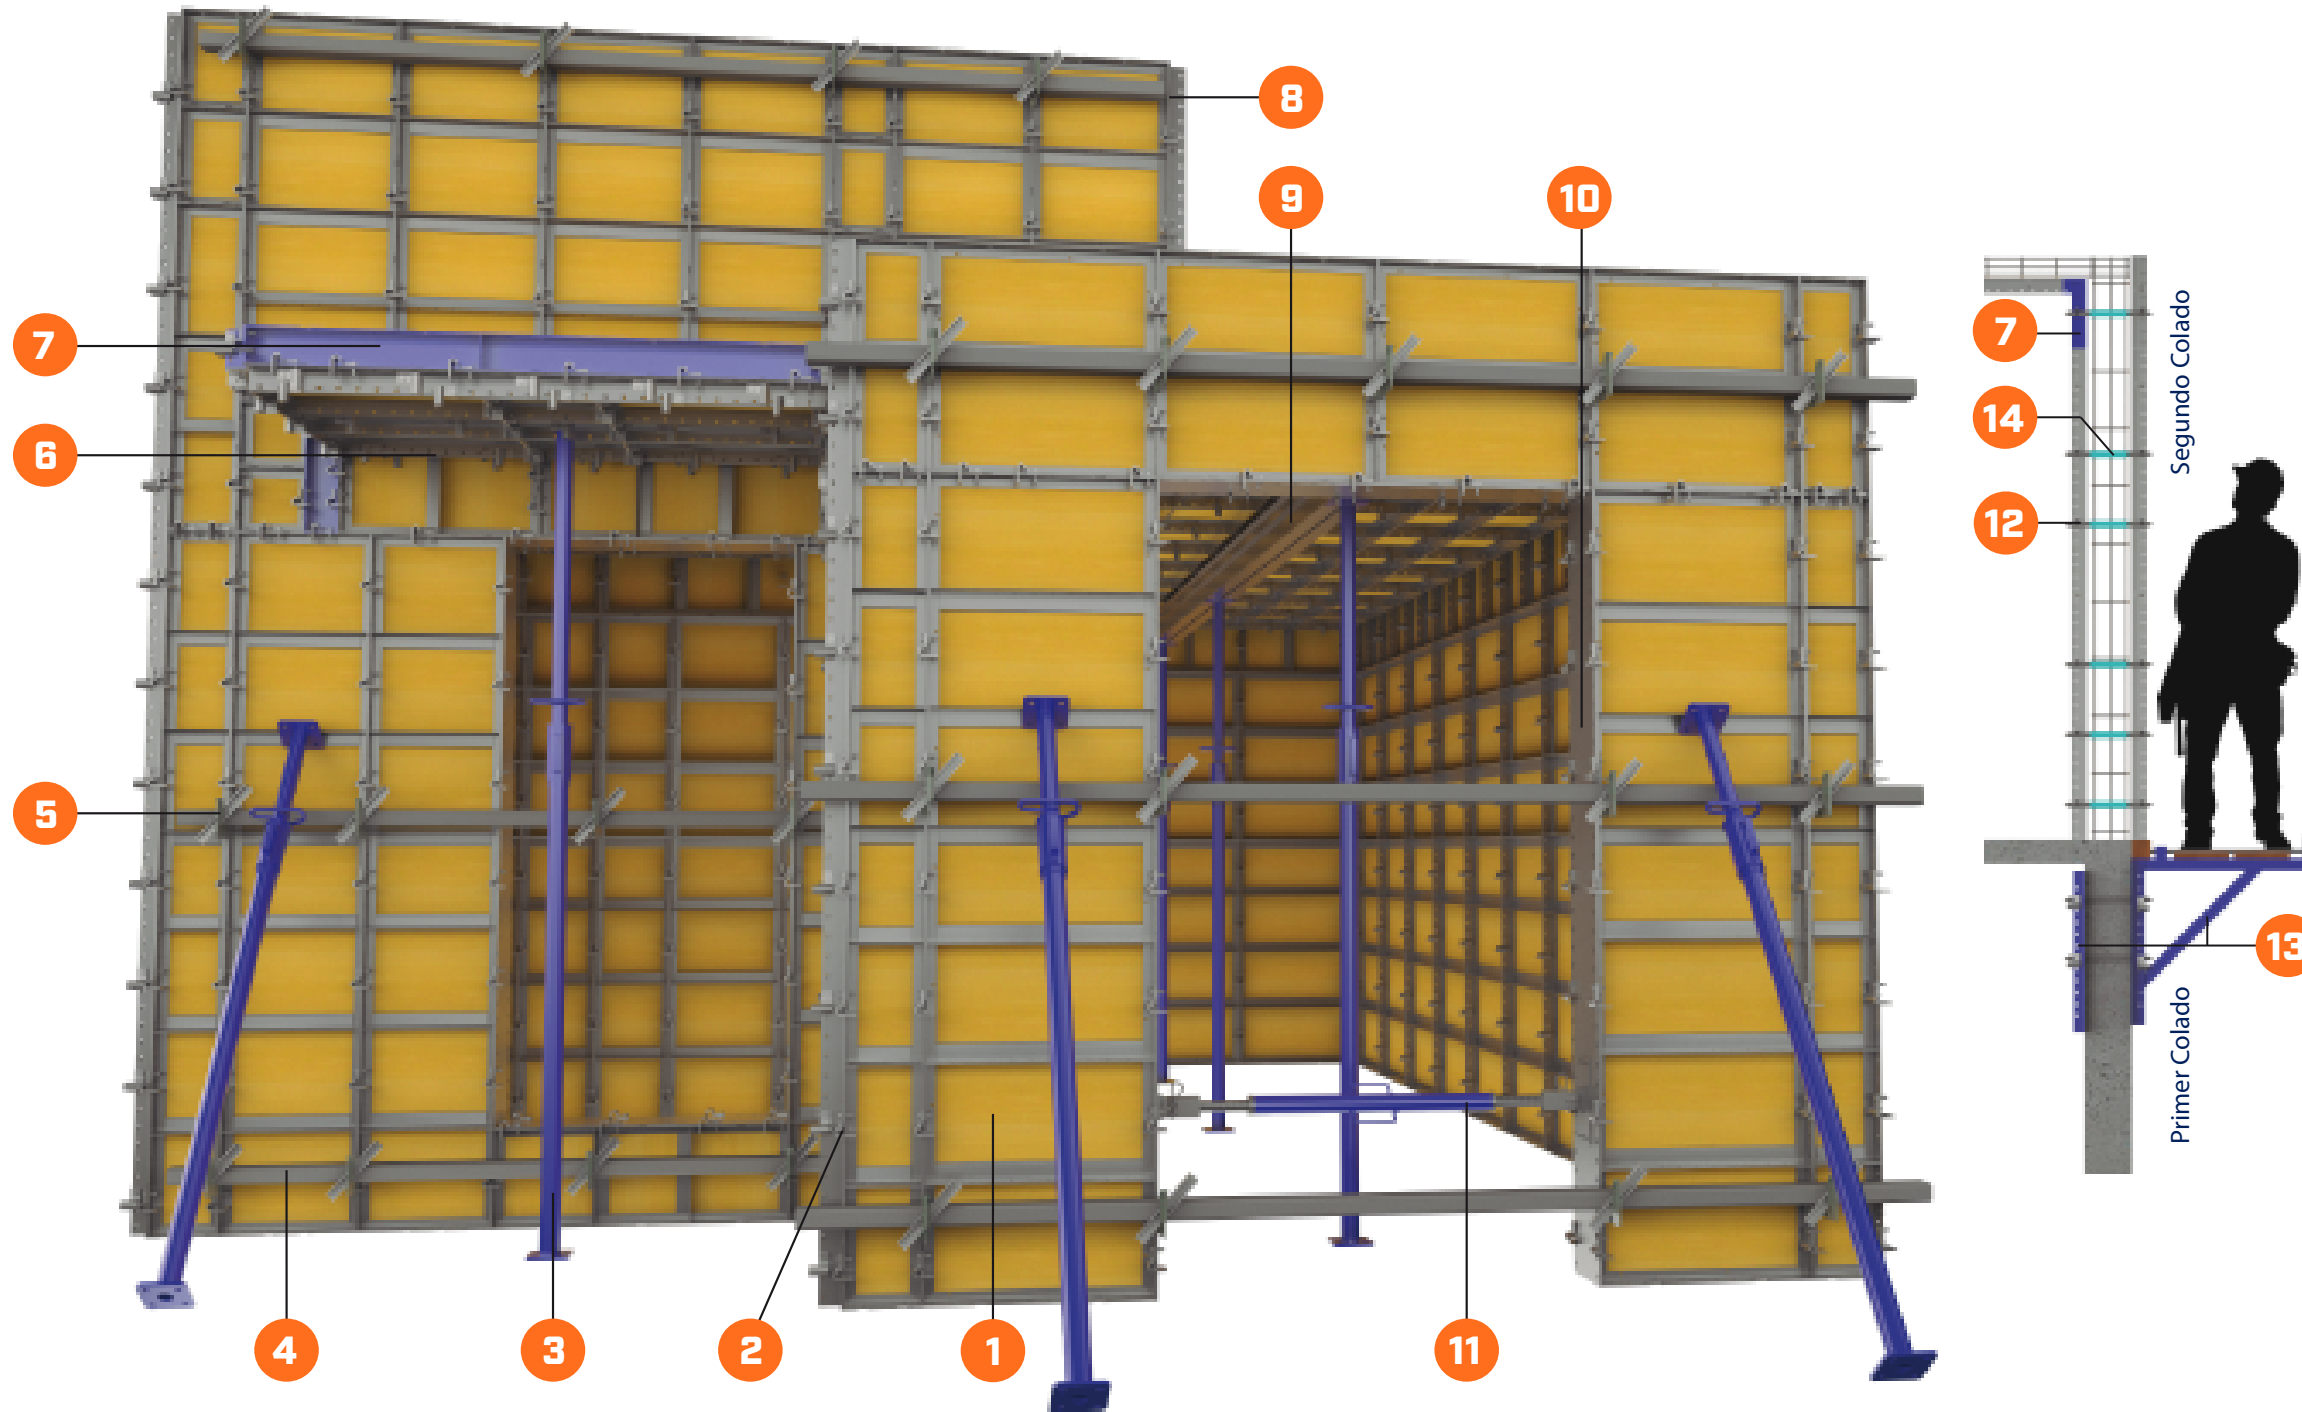
Sin importar la sencillez del armado, contamos con asesores técnicos, quienes capacitan al personal de obra para el uso correcto del sistema.

*Depende del correcto uso que se le de en obra.


Acércate con el equipo comercial de tu localidad y con gusto te atenderemos

• México • Coahuila • Guadalajara • Monterrey


-  (55) 5815.4129 Opc. 4
-  (55) 6705.8625
-  cimbramex@grupomarmex.mx



Las placas tapón son elementos metálicos y se usan para remates de muros o como tapones para vanos de puertas y ventanas. Los esquineros "L" se utilizan para hacer la transición de cimbra de muros a losa, formando un ángulo de 90° para losas planas.

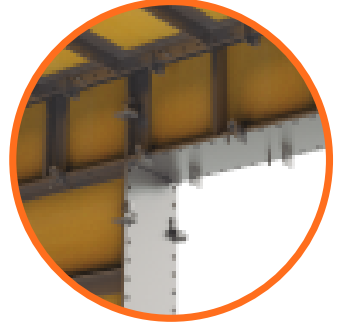

Los puntales escantillón evitan el descuadre en muros donde se encuentran vanos de puertas y/o ventanales, se coloca uno en la parte inferior, en caso de no contar con cerramiento se colocara otro adicional en la parte superior.

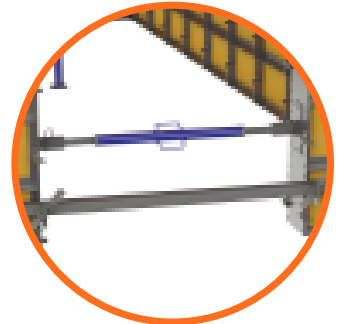

Este sistema está compuesto de panel en muros y losa, por su parte la cimbra de losa queda soportada con puntales al centro de los claros.



SISTEMA DE GESTIÓN DE CALIDAD CERTIFICADO: ISO 9001:2015

- 1
Panel Universal.
- 2
Cerrojo.
- 3
Puntal.
- 4
Alineador.
- 5
Cisne M.
- 6
Esquinero "L".
- 7
Canal.
- 8
Esquinero Exterior.
- 9
Viga Tipo "I".
- 10
Placa Tapón.
- 11
Puntal Escantillón.
- 12
Tirante Plano.
- 13
Andamio para vivienda.
- 14
Funda p/Tirante.



Más información

APP CIMBRAMEX



Ya disponible en

